Atomik Laboratorium Badawcze
al. K.E.N. 105/78;
02-722 Warszawa;
http://www.atomik.pl;
e-mail: atomik@atomik.pl

AB 505

SPRAWOZDANIE NR OSR/0005/01/2023

Z SZEROKOPASMOWYCH POMIARÓW PÓL ELEKTROMAGNETYCZNYCH

PRZEPROWADZONYCH DLA CELÓW OCHRONY ŚRODOWISKA

Badany obiekt: instalacja radiokomunikacyjna T-Mobile Polska S. A. **„29518(89034N!)"**

- Sieradz, ul. Zakładników 18 -

Zleceniodawca: **T – Mobile Polska S. A.**
ul. Marynarska 12
02 – 674 Warszawa

Data pomiarów: 12.01.2023 r.

Egzemplarz nr 5/5

Styczeń 2023

SPIS TREŚCI

1. INFORMACJE OGÓLNE....3
2. WARUNKI WYKONANIA POMIARÓW....3
2.1. *Parametry badanych źródeł*....4
2.2. Inne źródła pola-EM mogące mieć wpływ na wyniki pomiarów....4
2.3. Data i warunki środowiskowe....5
2.4. Opis zestawu pomiarowego....5
2.5. Metodyka wykonywania pomiarów....5
3. WYNIKI POMIARÓW....6
4. OCENA WYNIKÓW POMIARU PÓL....8
4.1. Wnioski....8
5. OCENA ZGODNOŚCI....9
6. WYKAZ NORM I PRZEPISÓW....9
7. SPIS ZAŁĄCZNIKÓW....9

1. INFORMACJE OGÓLNE

Atomik Laboratorium Badawcze przeprowadziło badanie i opracowało sprawozdanie zgodnie z procedurą odpowiadającą wymaganiom normy PN-EN ISO/IEC 17025:2018-02.

Niniejsze opracowanie dotyczy pomiarów natężenia pola elektrycznego, które zostały wykonane dla celów ochrony środowiska.

Celem badania jest sprawdzenie, czy w miejscach dostępnych dla ludzi nie zostały przekroczone dopuszczalne poziomy promieniowania elektromagnetycznego określone w przepisach oraz ewentualne wyznaczenie obszarów o przekroczonych wartościach dopuszczalnych.

W opracowaniu wykorzystano przedstawione przez zleceniodawcę szczegółowe dane techniczne badanej instalacji oraz szczegółowe informacje dotyczące parametrów jej pracy.

2. WARUNKI WYKONANIA POMIARÓW

Podstawą wykonania pomiarów jest zlecenie na wykonanie pomiarów natężenia pola elektrycznego, dla celów ochrony środowiska przy instalacji radiokomunikacyjnej zlokalizowanej pod adresem: Sieradz, ul. Zakładników 18 (załącznik nr 1).

- *Pomiary przeprowadził i obliczenia wykonał:*

  Atomik Laboratorium Badawcze

- *Zleceniodawca:*

  T – Mobile Polska S. A.
  ul. Marynarska 12
  02 – 674 Warszawa

- *Właściciel badanego obiektu:*

  T – Mobile Polska S. A.
  ul. Marynarska 12
  02 – 674 Warszawa

- *Imię i nazwisko oraz stanowisko osoby udzielającej informacji do sprawozdania:*

  Pan ..... - Sekcja Wsparcia i Ochrony Środowiska NetWorks! sp. z o. o.

Badanymi źródłami pola elektromagnetycznego są urządzenia nadawczo-odbiorcze instalacji radiokomunikacyjnej.

Anteny zainstalowane są na stalowej wieży kratowej, a urządzenia nadawczo - odbiorcze w kontenerze technicznym oraz na galeriach wieży. Pomiary zostały wykonane w czasie znamionowych warunków eksploatacyjnych instalacji radiokomunikacyjnej.

2.1. Parametry badanych źródeł

Zgodnie z otrzymaną od zleceniodawcy dokumentacją dla badanego obiektu w poniższych tabelach przedstawiono maksymalne parametry pracy urządzeń nadawczo-odbiorczych instalacji radiokomunikacyjnej.

*Tabela 1. Parametry anten sektorowych**

Charakterystyka promieniowania	kierunkowa
Rzeczywisty czas pracy [h/dobę]	24
Warunki pracy	znamionowe
Rodzaj wytwarzanego pola	stacjonarne

L.p.	Częstotliwość lub zakresy częstotliwości pracy [MHz]	Typ/ producent anteny	Liczba anten	Azymut [°]	Kąt pochylenia** [°]	Wysokość środka elektrycznego anteny [m n.p.t]	Równoważna moc promieniowana izotropowo (EIRP) [W]
1	1800 / 2100	80010510v01 / Kathrein	1	95	6 / 6	44,0	7400,0
2	800 / 2600	ATR4518R13v06 / Huawei	1	95	8 / 4	44,0	9766,0
3	900 / 900	742265v02 / Kathrein	1	95	0 / 0	49,0	3883,0
4	1800 / 2100	80010510v01 / Kathrein	1	190	6 / 6	44,0	7400,0
5	800 / 2600	ATR4518R13v06 / Huawei	1	190	7 / 4	44,0	9766,0
6	900 / 900	742265v02 / Kathrein	1	190	0 / 0	49,0	3883,0
7	1800 / 2100	80010510v01 / Kathrein	1	340	6 / 6	44,0	7400,0
8	800 / 2600	ATR4518R13v06 / Huawei	1	340	6,5 / 2	44,0	9766,0
9	900 / 900	742265v02 / Kathrein	1	340	0 / 0	49,0	3883,0

** - dane uzyskane od klienta, za które laboratorium nie ponosi odpowiedzialności, mogące mieć wpływ na ważność wyników.*
*** - operator nie stosuje zakresów pochylenia wiązek anten (instalacja pracuje na stałym pochyleniu wiązek anten).*

*Tabela 1a. Parametry anten radiolinii**

Charakterystyka promieniowania	kierunkowa
Rzeczywisty czas pracy [h/dobę]	24
Warunki pracy	znamionowe
Rodzaj wytwarzanego pola	stacjonarne

L.p.	Typ urządzenia	Częstotliwość pracy [GHz]	Równoważna moc promieniowana izotropowo (EIRP) [W]	Azymut (°)	Wysokość zainstalowania n.p.t [m]
1	ML38 Ø0,3	38	13,0	59	52,5
2	VHLP2-32	32	1996,0	90	52,0
3	VHLP1-38	38	4,0	94	51,5
4	ML38 Ø0,3	38	14,0	105	51,0
5	ML38 Ø0,3	38	11,0	132	52,0
6	VHLP1-38	38	289,0	219	45,5
7	ML38 Ø0,3	38	35,0	249	51,5
8	VHLP2-80	80	7080,0	251	52,5
9	ML23 Ø1,2	23	23498,0	281	51,5
10	ML38 Ø0,3	38	550,0	342	52,0

** - dane uzyskane od klienta, za które laboratorium nie ponosi odpowiedzialności, mogące mieć wpływ na ważność wyników.*

2.2. Inne źródła pola-EM mogące mieć wpływ na wyniki pomiarów.

Tabela 1b. Inne źródła PEM

Lp.	Typ instalacji	Pasma pracy	Czy ma potencjalny wpływ na wyniki pomiarów (T/N)
1	brak	-	-

2.3. Data i warunki środowiskowe

*Tabela 2. Warunki środowiskowe**

Data pomiarów	Warunki środowiskowe		
12.01.2023 r.	temperatura [°C]	wilgotność [%]	opady
Godz. (początek) 11:20	7,0	74,0	brak
Godz. (koniec) 12:35	7,0	73,0	

** - warunki środowiskowe występujące podczas wykonywania pomiarów zgodne ze specyfikacją techniczną użytego zestawu pomiarowego*

2.4. Opis zestawu pomiarowego

Pomiary wykonano za pomocą miernika pól elektromagnetycznych NBM-520 firmy Narda Safety Test Solutions z zastosowaniem sond, których parametry techniczne podano w tabeli 3.

Tabela 3. Parametry sondy pomiarowej

Typ sondy pomiarowej	**EF 0392**	**EF 6091**
Zakres pomiaru natężenia pola elektrycznego / magnetycznego	0,5 – 1000 [V/m]	0,5 – 400 [V/m]
Zakres pomiaru częstotliwości	0,1 – 4000 [MHz]	0,08 – 90 [GHz]

Zestaw pomiarowy jest wzorcowany przez Laboratorium Wzorców i Metrologii Pola Elektromagnetycznego Politechniki Wrocławskiej, które posiada akredytację PCA nr AP 078.

Wzorcowanie zostało poświadczone świadectwem wzorcowania nr LWiMP/W/300/22.

Zestaw pomiarowy został poddany sprawdzeniu zgodnie z instrukcją IT-6.4/03 „Sprawdzenie miernika pól elektromagnetycznych".

Wyposażenie pomocnicze:

	Producent:	Model:	Sprawdzenie:
Termohigrometr:	AZ	AZ-8703	Zgodnie z instrukcją wewnętrzną IT-6.4/02
Dalmierz:	Leica	Disto A8	Zgodnie z instrukcją wewnętrzną IT-6.4/01
GPS:	Trimble	Pro XT	Zgodnie z wewnętrznymi wytycznymi laboratorium

2.5. Metodyka wykonywania pomiarów

Metodykę badania przyjęto zgodnie z Rozporządzeniem Ministra Klimatu z dnia 17.02.2020 r. w sprawie sposobów sprawdzania dotrzymania dopuszczalnych poziomów pól elektromagnetycznych w środowisku (Dz. U. z 2020 r., poz. 258, z późn. zmianami).

Dopuszczalne poziomy pól elektromagnetycznych w środowisku określa Rozporządzenie Ministra Zdrowia z dnia 17 grudnia 2019 r. w sprawie dopuszczalnych poziomów pól elektromagnetycznych w środowisku (Dz. U. z 2019 r., poz. 2448).

Wynikiem pomiaru jest wartość uśredniona zgodnie z Rozporządzeniem Ministra Zdrowia z dnia 17 grudnia 2019 r. w sprawie dopuszczalnych poziomów pól elektromagnetycznych w środowisku (Dz. U. z 2019 r., poz. 2448). Jako wynik uśredniania dla danego pionu, przyjęto wartość maksymalną odczytaną podczas pomiaru chwilowego od wysokości 0,3 m do 2 m nad poziomem podłoża w danym pionie pomiarowym zgodnie z pkt. 11 załącznika do Rozporządzenia Ministra Klimatu z dnia 17.02.2020 r. w sprawie sposobów sprawdzania dotrzymania dopuszczalnych poziomów pól elektromagnetycznych w środowisku (Dz. U. z 2020 r., poz. 258, z późn. Zmianami).

Pomiary wykonywane są zgodnie z przyjętą metodyką oraz wytycznymi zleceniodawcy i przeprowadzone w okolicy omawianej instalacji radiokomunikacyjnej. W szczególności w tych

miejscach, w których, na podstawie uprzednio przeprowadzonych obliczeń, stwierdzono występowanie w danych zakresach częstotliwości pól elektromagnetycznych o poziomach zbliżonych do poziomów dopuszczalnych, określonych w przepisach. Na podstawie otrzymanej od zleceniodawcy dokumentacji wyznaczono główne kierunki pomiarowe zgodnie z azymutami maksymalnych zasięgów anten. Pomiary zostały wykonane w odległościach nie mniejszych niż wynikające z Rozporządzenia Ministra Klimatu z dnia 17.02.2020 r. w sprawie sposobów sprawdzania dotrzymania dopuszczalnych poziomów pól elektromagnetycznych w środowisku (Dz. U. z 2020 r., poz. 258, z późn. zmianami) oraz w dodatkowych pionach pomiarowych wynikających ze specyfiki obiektu, a także wskazanych przez zleceniodawcę (jeżeli dotyczy).

Uwaga: Zgodnie z Art. 31, ust. 2 ustawy z dnia 16.04.2020 r. o szczególnych instrumentach wsparcia w związku z rozprzestrzenianiem się wirusa SARS-CoV-2 (Dz. U. Z 2020 r., poz. 695) „W przypadku wprowadzenia na części albo całym terytorium Rzeczypospolitej Polskiej stanu nadzwyczajnego, o którym mowa w art. 228 ust. 1 Konstytucji Rzeczypospolitej Polskiej z dnia 2 kwietnia 1997 r. (Dz. U. poz. 483, z 2001 r. poz. 319, z 2006 r. poz. 1471 oraz z 2009 r. poz. 946), lub stanu zagrożenia epidemicznego lub stanu epidemii, o których mowa w art. 46 ustawy z dnia 5 grudnia 2008 r. o zapobieganiu oraz zwalczaniu zakażeń i chorób zakaźnych u ludzi (Dz. U. z 2019 r. poz. 1239 i 1495 oraz z 2020 r. poz. 284, 322, 374 i 567), pomiarów, o których mowa w ust. 1, nie przeprowadza się w lokalach mieszkalnych oraz w lokalach użytkowych zlokalizowanych na terytorium objętym stanem nadzwyczajnym, stanem zagrożenia epidemicznego lub stanem epidemii.".

W związku z powyższym nie wykonano pomiarów w lokalach mieszkalnych i usługowych zlokalizowanych w sąsiedztwie badanej instalacji.

Wyniki pomiarów wraz z opisem pionów pomiarowych przedstawiono w tabeli 4a i 4b.

3. *WYNIKI POMIARÓW*

Pomiary zostały wykonane w czasie znamionowych warunków eksploatacyjnych instalacji radiokomunikacyjnej. Wyniki pomiarów przeprowadzonych w otoczeniu instalacji radiokomunikacyjnej wraz z opisem pionów/punktów pomiarowych przedstawiono w tabeli 4a i 4b.

Tabela 4a. Opis i lokalizacja pionów pomiarowych

Nr pionu	Opis pionu pomiarowego	Współrzędne Geograficzne					
		N			E		
		°	'	"	°	'	"
1	GKP – na azymucie anten sektorowych 95°	51	36	10,9	18	42	35,5
2	GKP – na azymucie anten sektorowych 95°	51	36	10,7	18	42	38,7
3	GKP – na azymucie anten sektorowych 95°	51	36	10,5	18	42	42,2
4	GKP – na azymucie anten sektorowych 95°	51	36	10,2	18	42	48,1
5	GKP – na azymucie anten sektorowych 95°	51	36	09,7	18	42	57,2
6	DPP – pion pomocniczy przy azymucie anten sektorowych 95°	51	36	11,7	18	42	36,8
7	DPP – pion pomocniczy przy azymucie anten sektorowych 95°	51	36	10,1	18	42	36,8
8	GKP – na azymucie anten sektorowych 190°	51	36	10,7	18	42	34,6
9	GKP – na azymucie anten sektorowych 190°	51	36	08,4	18	42	34,0
10	GKP – na azymucie anten sektorowych 190°	51	36	06,5	18	42	33,4
11	GKP – na azymucie anten sektorowych 190°	51	36	02,9	18	42	32,4
12	GKP – na azymucie anten sektorowych 190°	51	36	00,2	18	42	31,7
13	DPP – pion pomocniczy przy azymucie anten sektorowych 190°	51	36	09,6	18	42	35,5
14	DPP – pion pomocniczy przy azymucie anten sektorowych 190°	51	36	09,8	18	42	33,1
15	GKP – na azymucie anten sektorowych 340°	51	36	11,3	18	42	34,5
16	GKP – na azymucie anten sektorowych 340°	51	36	13,1	18	42	33,4
17	GKP – na azymucie anten sektorowych 340°	51	36	15,4	18	42	32,1
18	GKP – na azymucie anten sektorowych 340°	51	36	18,8	18	42	30,1
19	DPP – pion pomocniczy przy azymucie anten sektorowych 340°	51	36	12,2	18	42	32,9
20	DPP – pion pomocniczy przy azymucie anten sektorowych 340°	51	36	12,4	18	42	35,2
21	GKP - na azymucie anteny radiolinii 59°	51	36	11,7	18	42	36,8

Nr pionu	Opis pionu pomiarowego	Współrzędne Geograficzne					
		N			E		
		°	'	"	°	'	"
22	GKP - na azymucie anteny radiolinii 90°	51	36	10,9	18	42	37,9
23	GKP - na azymucie anteny radiolinii 94°	51	36	10,8	18	42	37,3
24	GKP - na azymucie anteny radiolinii 105°	51	36	10,5	18	42	37,0
25	GKP - na azymucie anteny radiolinii 132°	51	36	09,9	18	42	36,4
26	GKP - na azymucie anteny radiolinii 219°	51	36	09,7	18	42	33,1
27	GKP - na azymucie anteny radiolinii 249°	51	36	10,2	18	42	31,7
28	GKP - na azymucie anteny radiolinii 251°	51	36	10,2	18	42	31,4
29	GKP - na azymucie anteny radiolinii 281°	51	36	11,2	18	42	32,1
30	GKP - na azymucie anteny radiolinii 342°	51	36	11,9	18	42	34,2
31	GKP – na kierunku najbliższej zabudowy mieszkalnej	51	36	10,8	18	42	33,1

GKP – główny kierunek pomiarowy;
DPP - dodatkowy pion pomiarowy;

Tabela 4b. Wyniki pomiarów

Nr pionu	Wysokość punktu dla wartości E [m]	Wartość natężenia pola elektrycznego (E) [V/m]*	Obliczona wartość natężenia pola magnetycznego (H) [A/m]	Rozszerzona niepewność pomiaru (U) [±V/m]	Obliczona maksymalna wartość natężenia pola elektrycznego (E+U)	Obliczona maksymalna wartość natężenia pola magnetycznego (na podstawie E_{max})	Wartość wskaźnikowa	
					E_{max} [V/m]	H_{max} [A/m]	WM_E	WM_H
1	2,0	1,3	0,0034	0,7	2,0	0,0053	0,07	0,07
2	2,0	1,2	0,0032	0,6	1,8	0,0049	0,07	0,07
3	2,0	1,1	0,0029	0,6	1,7	0,0045	0,06	0,06
4	2,0	1,6	0,0042	0,9	2,5	0,0065	0,09	0,09
5	w całym pionie	<1,0**	<0,0027	0,6***	<1,6	<0,0042	0,06	0,06
6	2,0	1,1	0,0029	0,6	1,7	0,0045	0,06	0,06
7	2,0	1,1	0,0029	0,6	1,7	0,0045	0,06	0,06
8	2,0	1,1	0,0029	0,6	1,7	0,0045	0,06	0,06
9	2,0	1,1	0,0029	0,6	1,7	0,0045	0,06	0,06
10	2,0	1,1	0,0029	0,6	1,7	0,0045	0,06	0,06
11	2,0	1,4	0,0037	0,7	2,1	0,0057	0,08	0,08
12	2,0	2,1	0,0056	1,1	3,2	0,0086	0,12	0,12
13	2,0	1,1	0,0029	0,6	1,7	0,0045	0,06	0,06
14	2,0	1,1	0,0029	0,6	1,7	0,0045	0,06	0,06
15	2,0	1,2	0,0032	0,6	1,8	0,0049	0,07	0,07
16	2,0	1,1	0,0029	0,6	1,7	0,0045	0,06	0,06
17	2,0	1,1	0,0029	0,6	1,7	0,0045	0,06	0,06
18	2,0	1,2	0,0032	0,6	1,8	0,0049	0,07	0,07
19	2,0	1,2	0,0032	0,6	1,8	0,0049	0,07	0,07
20	2,0	1,2	0,0032	0,6	1,8	0,0049	0,07	0,07
21	2,0	1,1	0,0029	0,6	1,7	0,0045	0,06	0,06
22	2,0	1,1	0,0029	0,6	1,7	0,0045	0,06	0,06
23	2,0	1,1	0,0029	0,6	1,7	0,0045	0,06	0,06
24	2,0	1,1	0,0029	0,6	1,7	0,0045	0,06	0,06
25	2,0	1,1	0,0029	0,6	1,7	0,0045	0,06	0,06
26	2,0	1,1	0,0029	0,6	1,7	0,0045	0,06	0,06
27	2,0	1,1	0,0029	0,6	1,7	0,0045	0,06	0,06
28	2,0	1,1	0,0029	0,6	1,7	0,0045	0,06	0,06
29	2,0	1,1	0,0029	0,6	1,7	0,0045	0,06	0,06
30	2,0	1,1	0,0029	0,6	1,7	0,0045	0,06	0,06
31	2,0	1,1	0,0029	0,6	1,7	0,0045	0,06	0,06

* - maksymalna wartość chwilowa;
** - wynik spoza zakresu akredytacji – wartość powyżej dolnej granicy zakresu pomiarowego miernika i poniżej dolnej granicy akredytowanego zakresu metody pomiarowej – do obliczenia wyniku skorygowanego przyjęto wartość skorelowaną z rzeczywistym wynikiem pomiaru tj. dolną granicę akredytowanego zakresu pomiarowego metody (zgodnie z pkt. 4.7 dokumentu PCA DAB-18);
*** - niepewność dla dolnej granicznej wartości akredytowanego zakresu pomiarowego metody;

Niepewność pomiaru pola elektromagnetycznego dla przeprowadzonego badania została określona zgodnie z instrukcją IT-7.6/01. Podane wartości niepewności stanowią niepewności rozszerzone przy poziomie ufności 95% i współczynniku rozszerzenia k = 2.

Lokalizację pionów pomiarowych przedstawiono w załączniku nr 2.

4. OCENA WYNIKÓW POMIARU PÓL

Wyniki przedstawione w niniejszym sprawozdaniu, odnoszą się tylko i wyłącznie do badanego obiektu, parametrów wskazanych w tabeli 1, 1a oraz warunków atmosferycznych przedstawionych w tabeli 2, przy których zostały wykonane.

Zgodnie z Rozporządzeniem Ministra Zdrowia z dnia 17 grudnia 2019 r. w sprawie dopuszczalnych poziomów pól elektromagnetycznych w środowisku (Dz. U. z 2019 r., poz. 2448) oraz na podstawie wytycznych operatora i zidentyfikowanych źródeł pola-EM, ustalono, iż dopuszczalny poziom elektromagnetycznego promieniowania niejonizującego jaki może wystąpić w miejscach dostępnych dla ludności, określony dla przedmiotowej instalacji wynosi:

- **E =28,0 [V/m] – dla natężenia pola elektrycznego**
- **H = 0,073 [A/m] – dla natężenia pola magnetycznego**

Po przeprowadzonej analizie uzyskanych wyników pomiarów zamieszczonych w tabeli 4b stwierdzono, iż wartości natężenia pola elektrycznego oraz magnetycznego w miejscach dostępnych dla ludności, gdzie zostały wykonane pomiary, przy instalacji radiokomunikacyjnej zlokalizowanej pod adresem: Sieradz, ul. Zakładników 18 nie przekroczyły poziomów dopuszczalnych określonych w przepisach.

Zgodnie z Art. 122a, ust. 1, pkt. 2 i 3, Ustawy z dnia 27 kwietnia 2001 Prawo Ochrony Środowiska (Dz. U. z 2021 r. poz. 1973) ponowne pomiary kontrolne wykonuje się:

- każdorazowo w przypadku zmiany warunków pracy instalacji lub urządzenia, w tym zmiany spowodowanej zmianami w wyposażeniu instalacji lub urządzenia, o ile zmiany te mogą mieć wpływ na zmianę poziomów pól elektromagnetycznych, których źródłem jest instalacja lub urządzenie;
- każdorazowo w przypadku zmiany istniejącego stanu zagospodarowania i zabudowy nieruchomości skutkującej zmianami w występowaniu miejsc dostępnych dla ludności w otoczeniu instalacji lub urządzenia – na pisemny wniosek właściciela lub zarządcy nieruchomości, na której nastąpiła ta zmiana.

4.1. Wnioski

W miejscach dostępnych dla ludności, gdzie zostały wykonane pomiary, przy instalacji radiokomunikacyjnej T – Mobile Polska S. A. „29518(89034N!)" nie występują natężenia pola elektrycznego i magnetycznego przekraczające wartości dopuszczalne określone w przepisach.

5. OCENA ZGODNOŚCI

W związku z tym, iż żaden ze wskaźników WM_E i WM_H, przedstawionych w tabeli 4b i obliczonych zgodnie z pkt. 25 załącznika do Rozporządzenia Ministra Klimatu z dnia 17.02.2020 r. w sprawie sposobów sprawdzania dotrzymania dopuszczalnych poziomów pól elektromagnetycznych w środowisku (Dz. U. z 2020 r., poz. 258, z późn. zmianami) nie przekracza wartości 1, to uznaje się dopuszczalne poziomy pól elektromagnetycznych w środowisku, w miejscach wykonania pomiarów, za zachowane.

Zasadę podejmowania decyzji co do stwierdzenia zgodności przyjęto zgodnie z pkt. 26 załącznika do Rozporządzenia Ministra Klimatu z dnia 17.02.2020 r. w sprawie sposobów sprawdzania dotrzymania dopuszczalnych poziomów pól elektromagnetycznych w środowisku (Dz. U. z 2020 r., poz. 258, z późn. zmianami) i dotyczy ona wszystkich wyników przedstawionych w tabeli 4b.

6. WYKAZ NORM I PRZEPISÓW

- Ustawa z dnia 27 kwietnia 2001 r. Prawo Ochrony Środowiska. (Dz. U. z 2021 r. poz. 1973 z późniejszymi zmianami).
- Rozporządzenie Ministra Zdrowia z dnia 17 grudnia 2019 r. w sprawie dopuszczalnych poziomów pól elektromagnetycznych w środowisku (Dz. U. z 2019 r., poz. 2448).
- Rozporządzenie Ministra Klimatu z dnia 17.02.2020 r. w sprawie sposobów sprawdzania dotrzymania dopuszczalnych poziomów pól elektromagnetycznych w środowisku (Dz. U. z 2020 r., poz. 258, z późn. zmianami).
- „DAB-18" Program akredytacji Laboratoriów Badawczych wykonujących pomiary pola elektromagnetycznego w środowisku.

7. SPIS ZAŁĄCZNIKÓW

Załącznik 1. Lokalizacja stacji (1 str.).

Załącznik 2. Usytuowanie pionów (punktów) pomiarowych (2 str.).

Sprawozdanie opracował:

19.01.2023 r.

Elektronicznie podpisany przez

Sprawozdanie autoryzował:

Data: 2023.01.19 08:56:29 +01'00'

19.01.2023 r.

KONIEC SPRAWOZDANIA

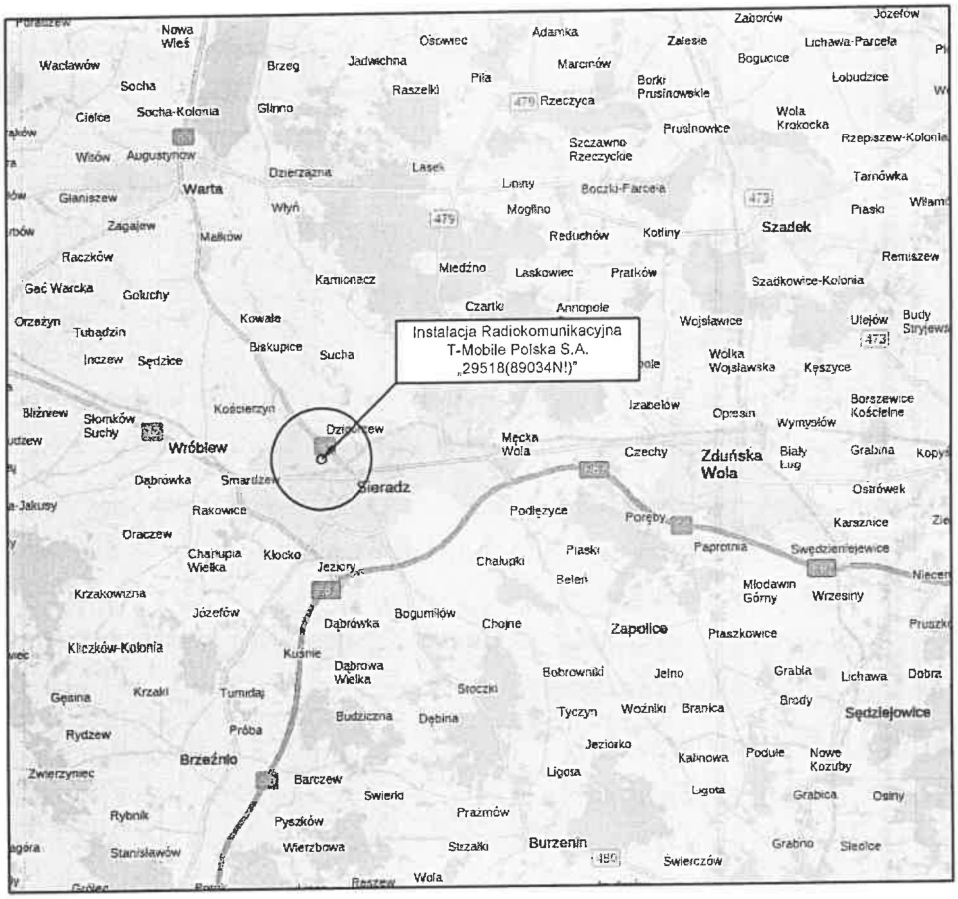

Tytuł	**Lokalizacja instalacji radiokomunikacyjnej**	Skala ———
Nazwa obiektu	**Instalacja radiokomunikacyjna T-Mobile Polska S. A. „29518(89034N!)"**	Do sprawozdania nr **OSR/0005/01/2023**
Wykonawca	Atomik Laboratorium Badawcze	Załącznik **1**

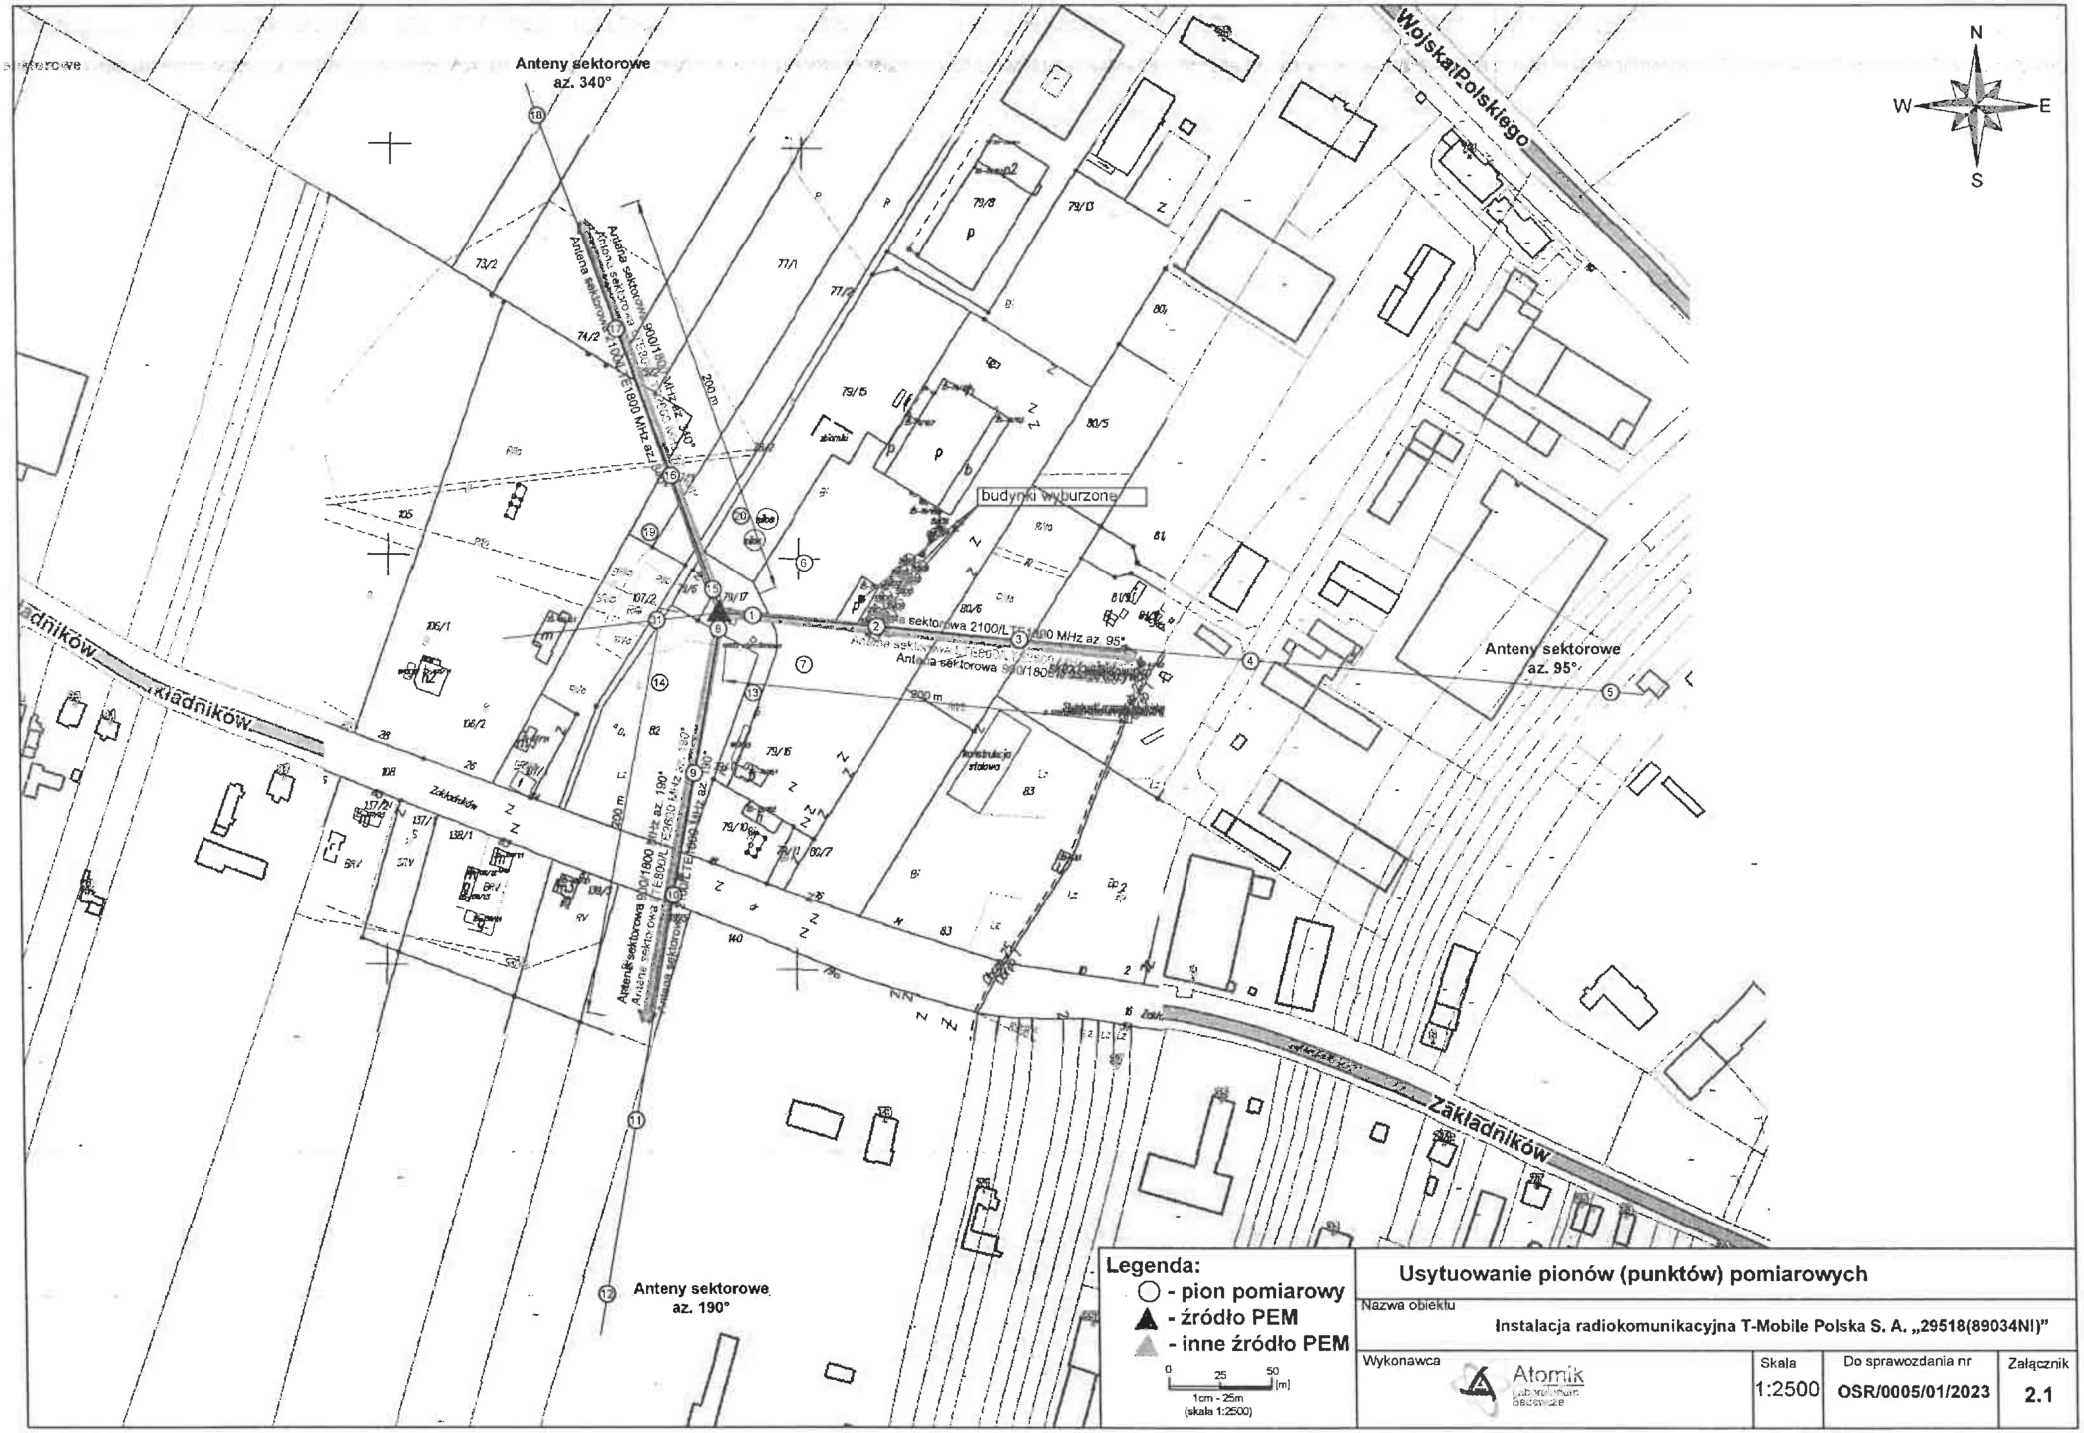

Usytuowanie pionów (punktów) pomiarowych

Nazwa obiektu				
Instalacja radiokomunikacyjna T-Mobile Polska S. A. „29518(89034NI)"				
Wykonawca		Skala	Do sprawozdania nr	Załącznik
Atomik		1:2500	OSR/0005/01/2023	2.1

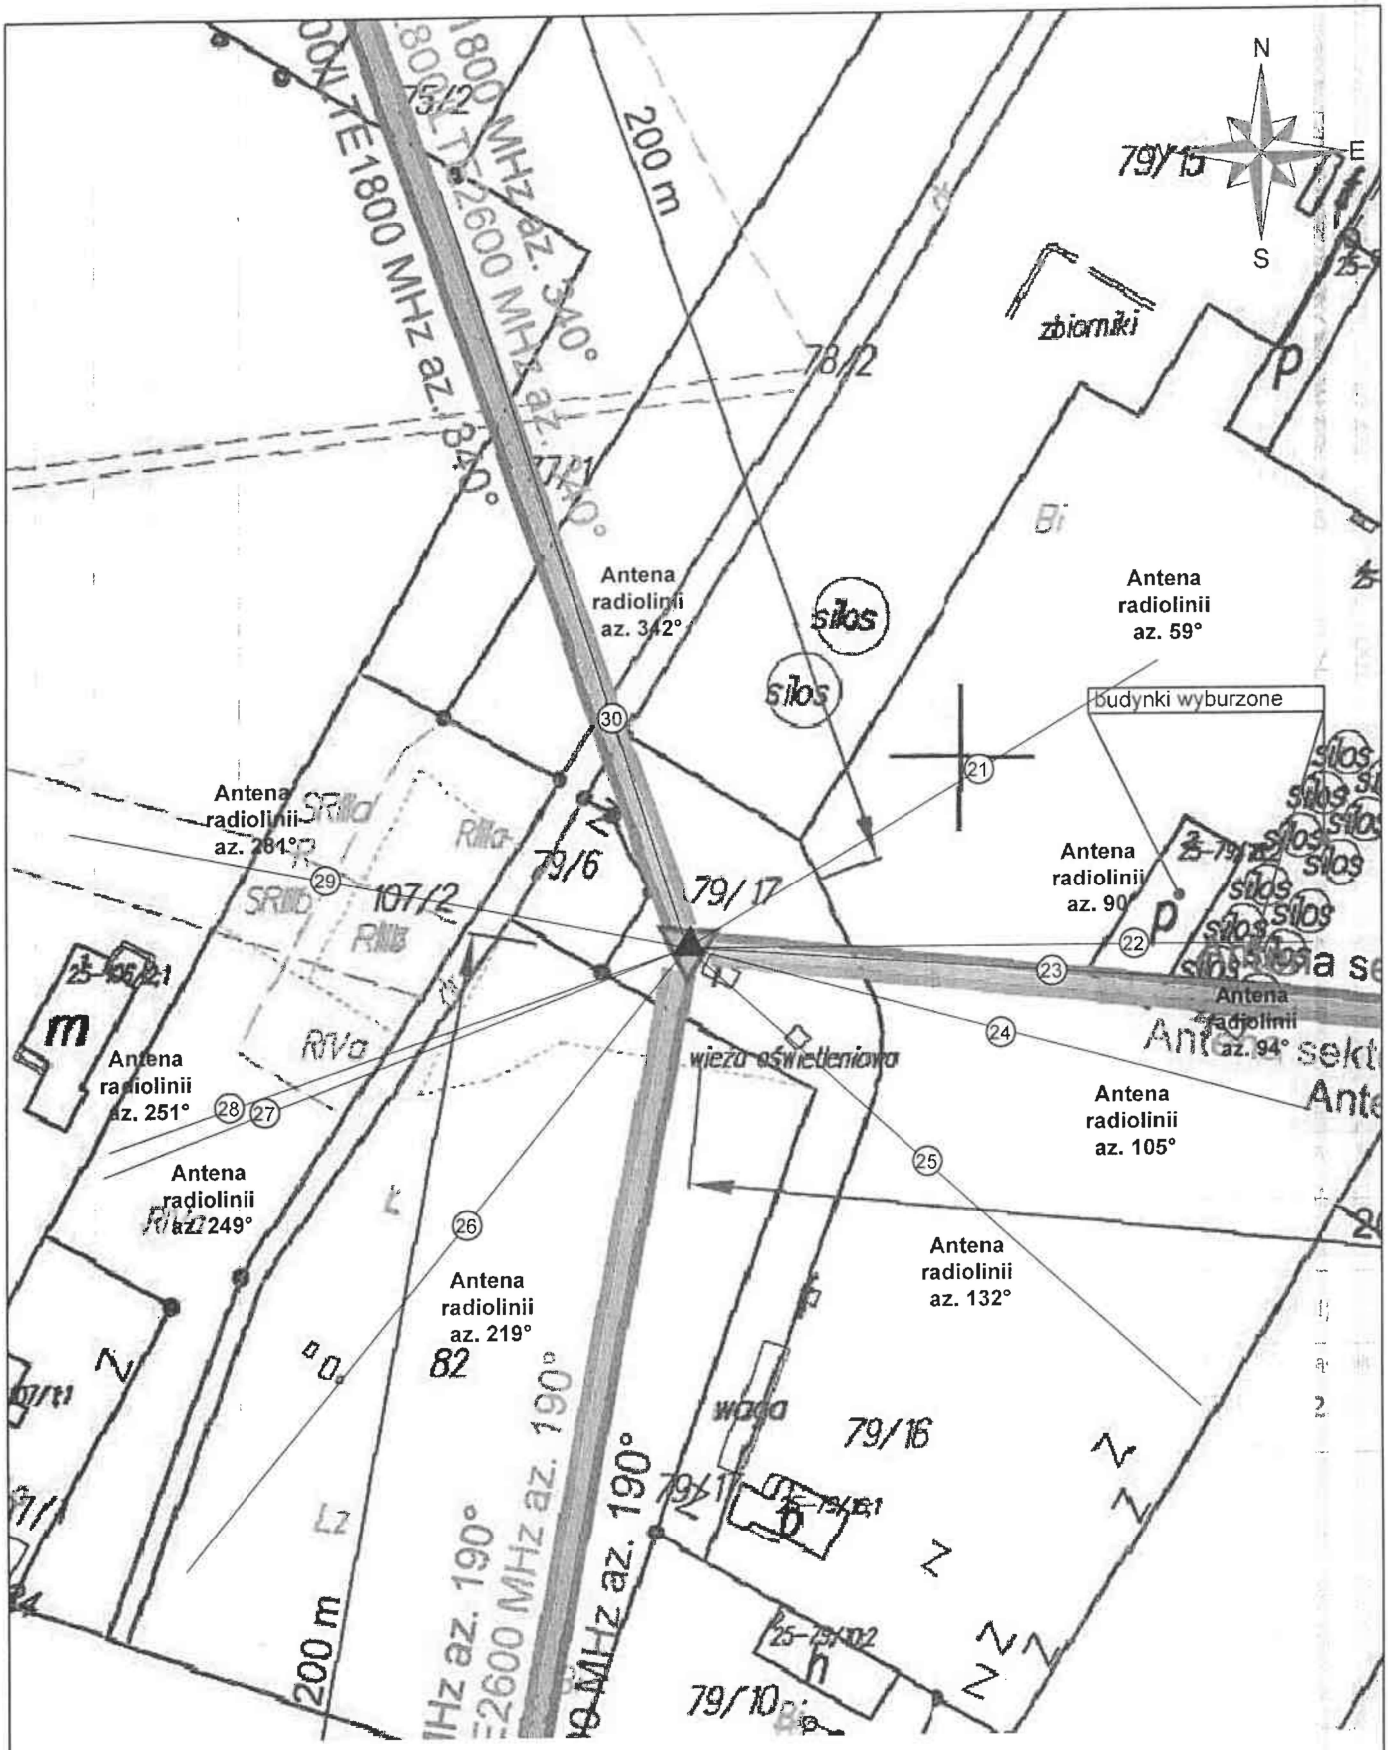

Legenda:

- ○ - pion pomiarowy
- ▲ - źródło PEM
- ▲ - inne źródło PEM

0 10 20 [m]
1cm - 10m
(skala 1:1000)

Usytuowanie pionów (punktów) pomiarowych

Nazwa obiektu: **Instalacja radiokomunikacyjna T-Mobile Polska S. A. „29518(89034NI)"**

Wykonawca	Skala	Do sprawozdania nr	Załącznik
Atomik Laboratorium Badawcze	1:1000	OSR/0005/01/2023	2.2